




# INAUGURAÇÃO DAS LUZES NATAL 2024 14, 15 e 16 DE NOVEMBRO

-  Banheiros Químicos
-  Tendas 3x3 Artesanato
-  Tendas 4x4 alimentação
-  Tendas 10x10
-  Palco 12x08

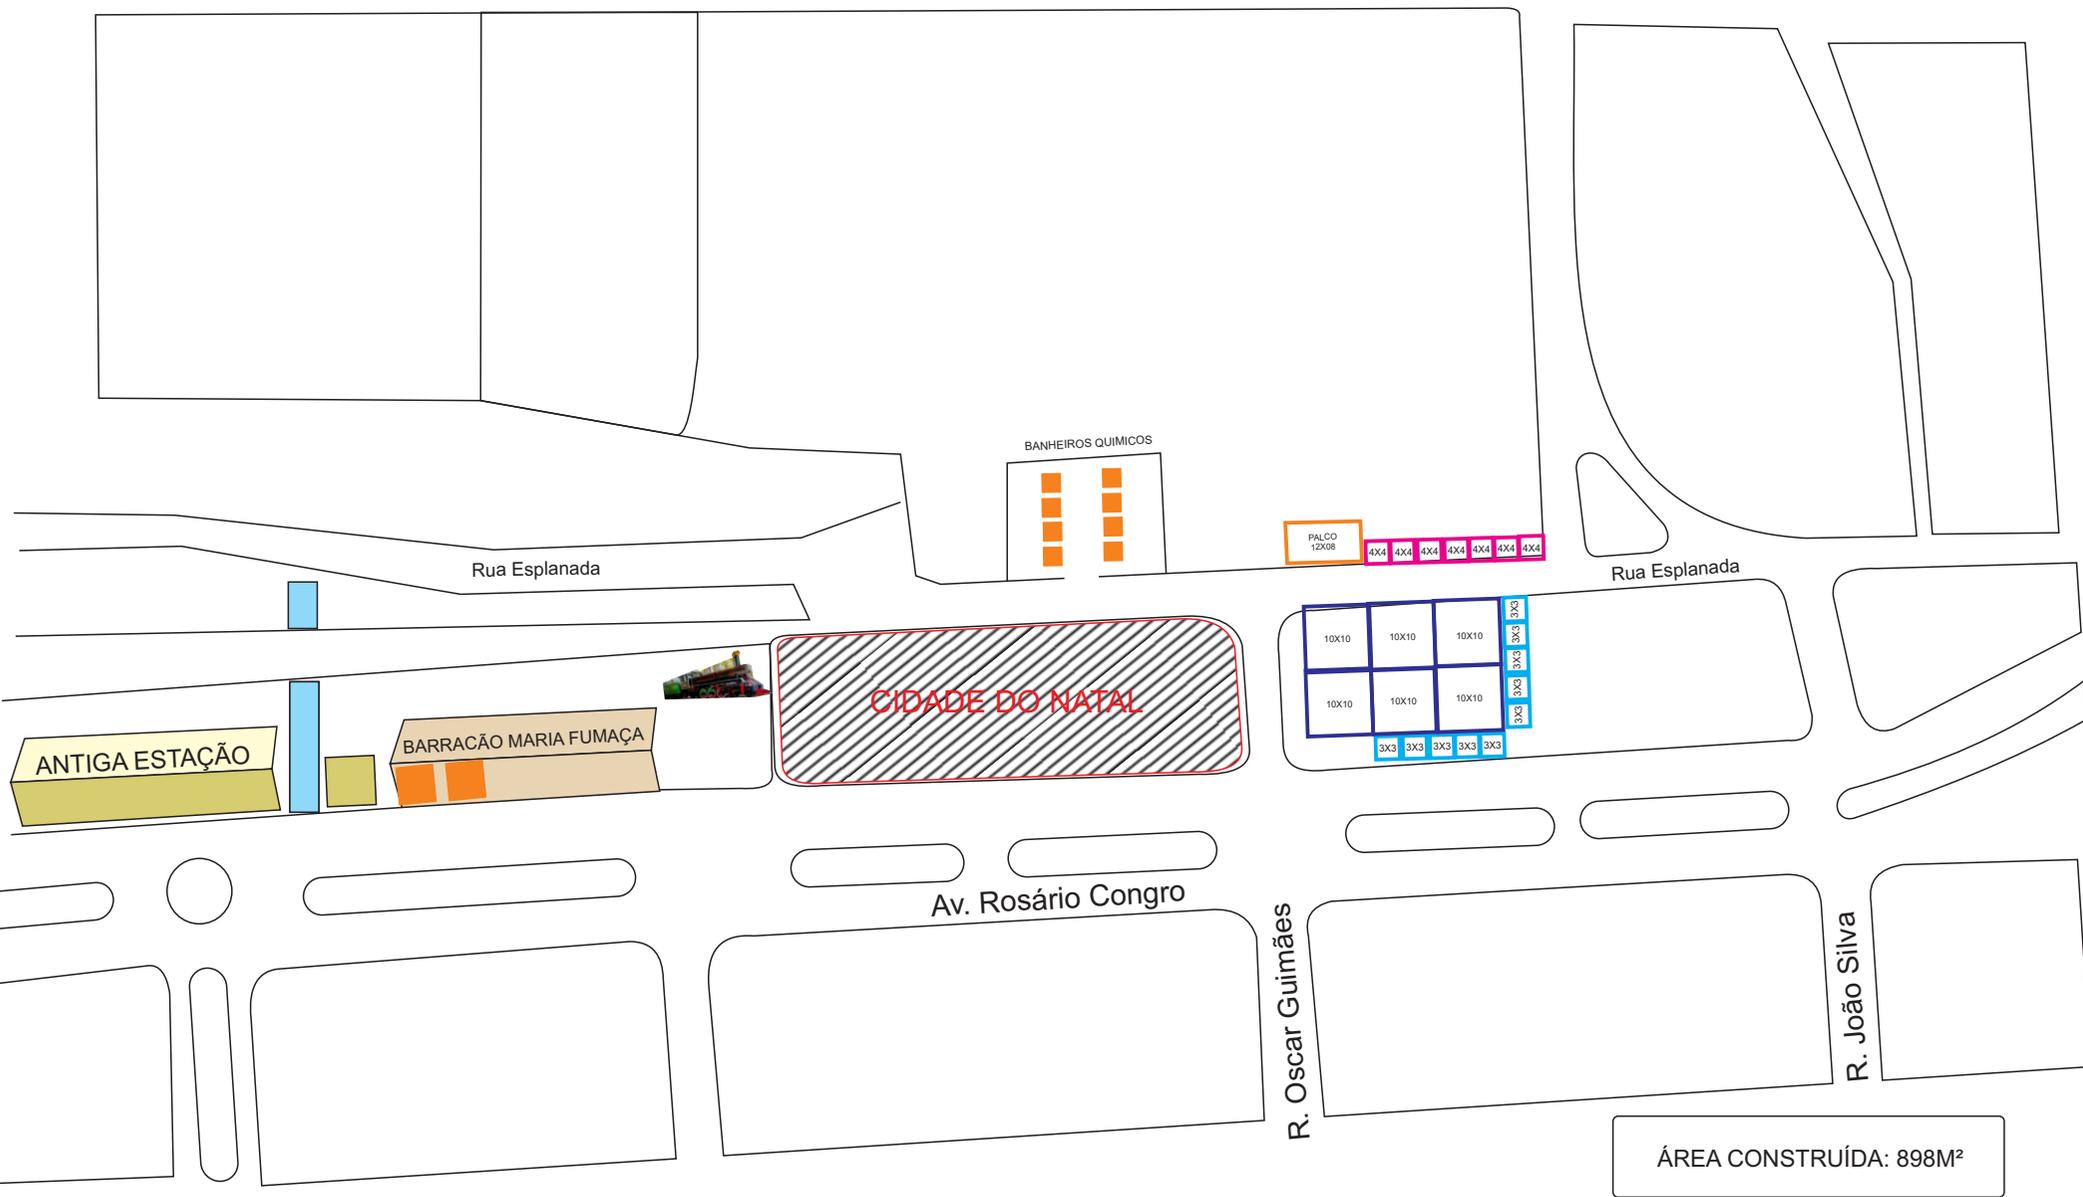

ÁREA CONSTRUÍDA: 898M<sup>2</sup>